
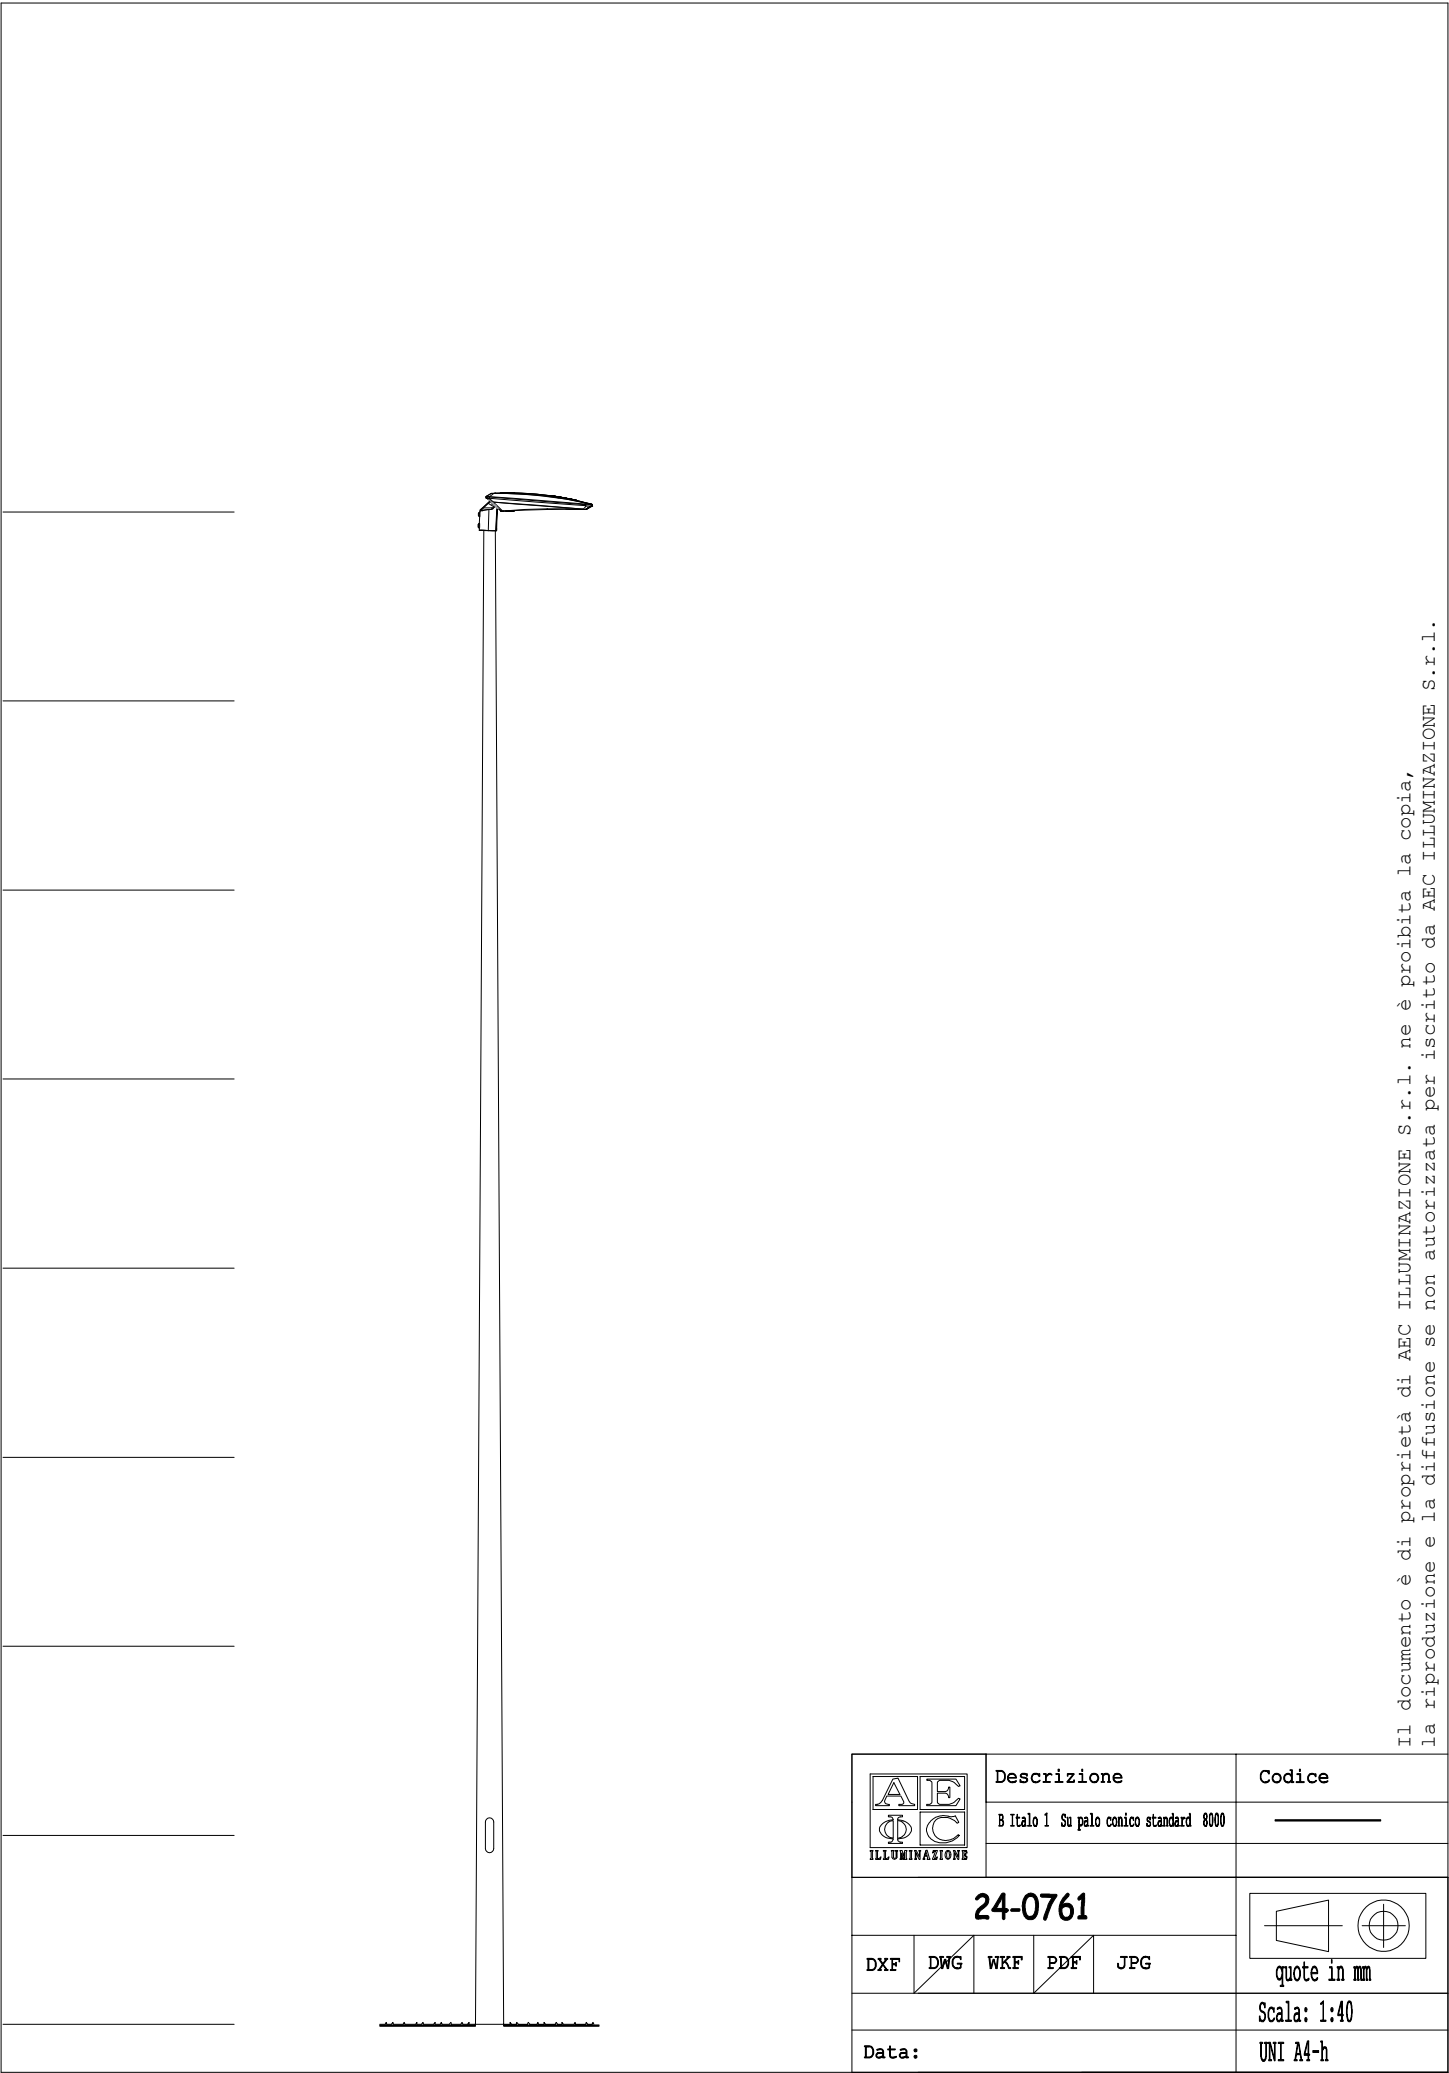


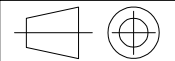

Il documento è di proprietà di AEC ILLUMINAZIONE S.r.l. ne è proibita la copia,
la riproduzione e la diffusione se non autorizzata per iscritto da AEC ILLUMINAZIONE S.r.l.

					Descrizione	Codice
					B Italo 1 Su palo conico standard 8000	_____
					24-0761	
DXF	DWG	WKF	PDF	JPG	 quote in mm	
					Scala: 1:40	
Data:					UNI A4-h	